
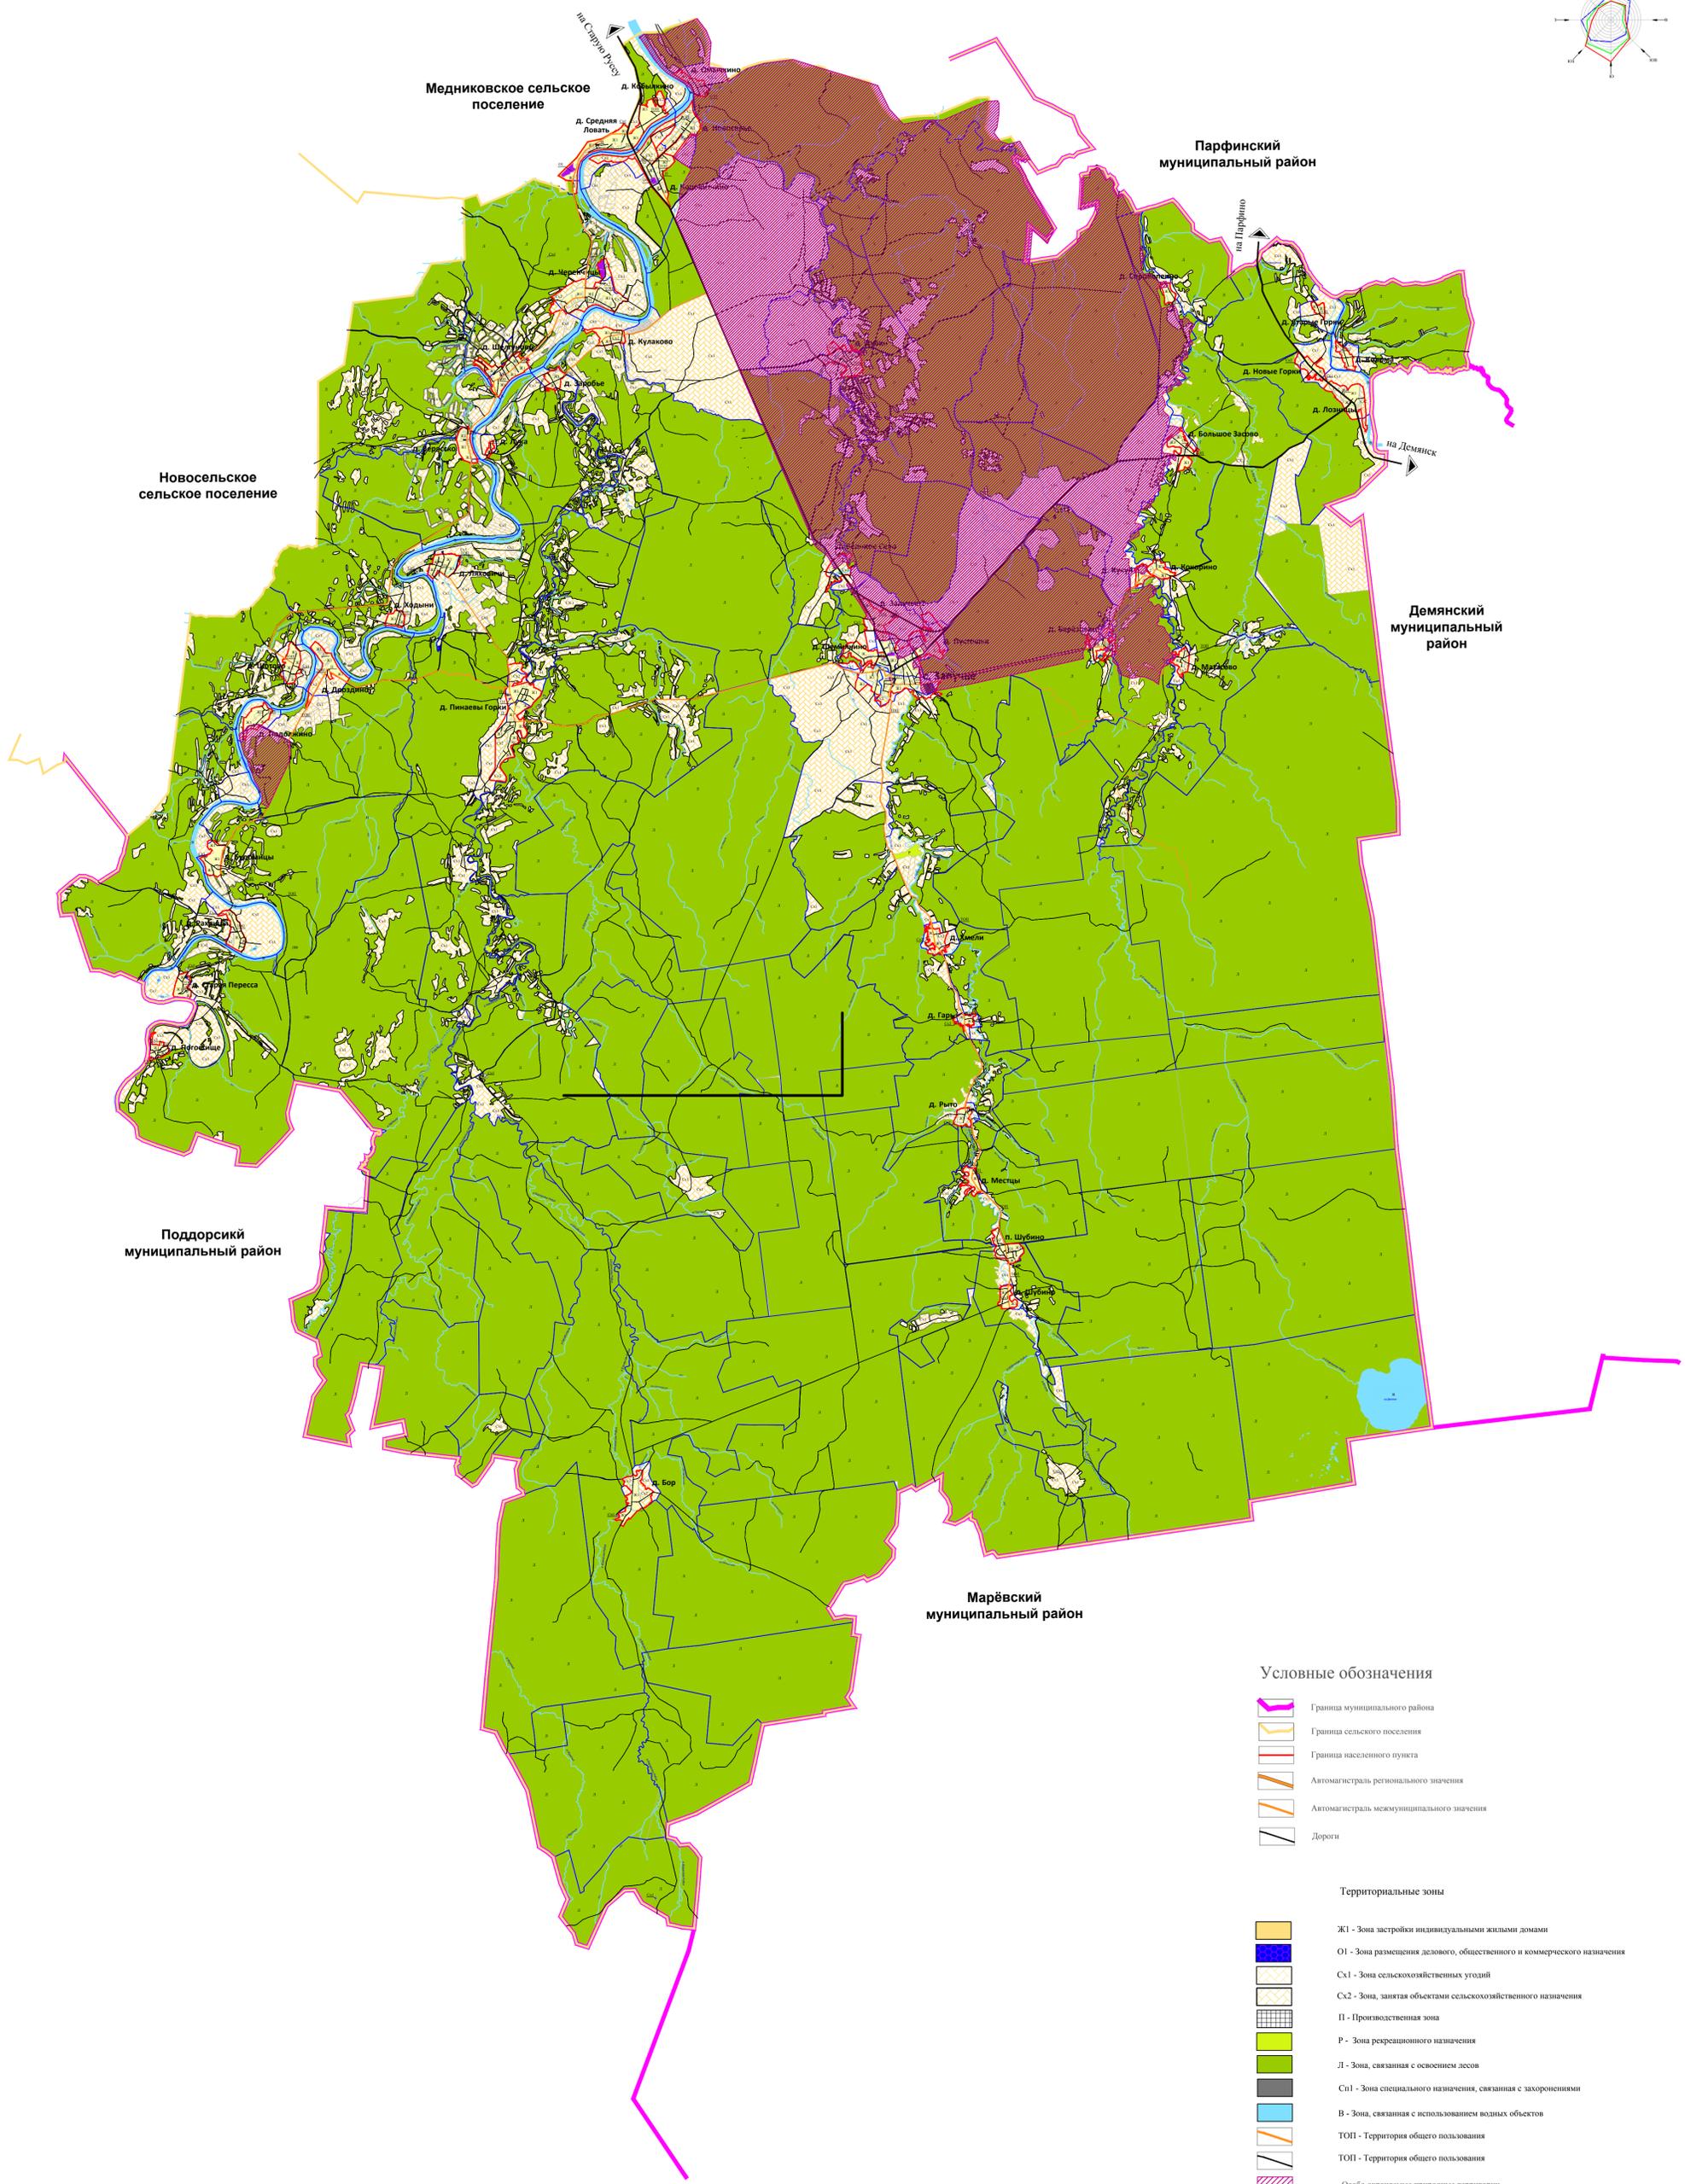


Карта градостроительного зонирования муниципального образования
Залучское сельское поселение Старорусского муниципального района
Новгородской области

Утверждена решением
Думы Старорусского
муниципального района
от 04.04.2018 №349

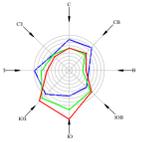

Медниковское сельское поселение

Парфинский муниципальный район

Новосельское сельское поселение

Демянский муниципальный район

Поддорский муниципальный район

Марёвский муниципальный район

Условные обозначения

- Граница муниципального района
- Граница сельского поселения
- Граница населенного пункта
- Автомагистраль регионального значения
- Автомагистраль межмуниципального значения
- Дороги

Территориальные зоны

- Ж1 - Зона застройки индивидуальными жилыми домами
- О1 - Зона размещения делового, общественного и коммерческого назначения
- СХ1 - Зона сельскохозяйственных угодий
- СХ2 - Зона, занятая объектами сельскохозяйственного назначения
- П - Производственная зона
- Р - Зона рекреационного назначения
- Л - Зона, связанная с освоением лесов
- Сп1 - Зона специального назначения, связанная с захоронениями
- В - Зона, связанная с использованием водных объектов
- ТОП - Территория общего пользования
- ТОП - Территория общего пользования
- Особо охраняемые природные территории